


# 1.NP

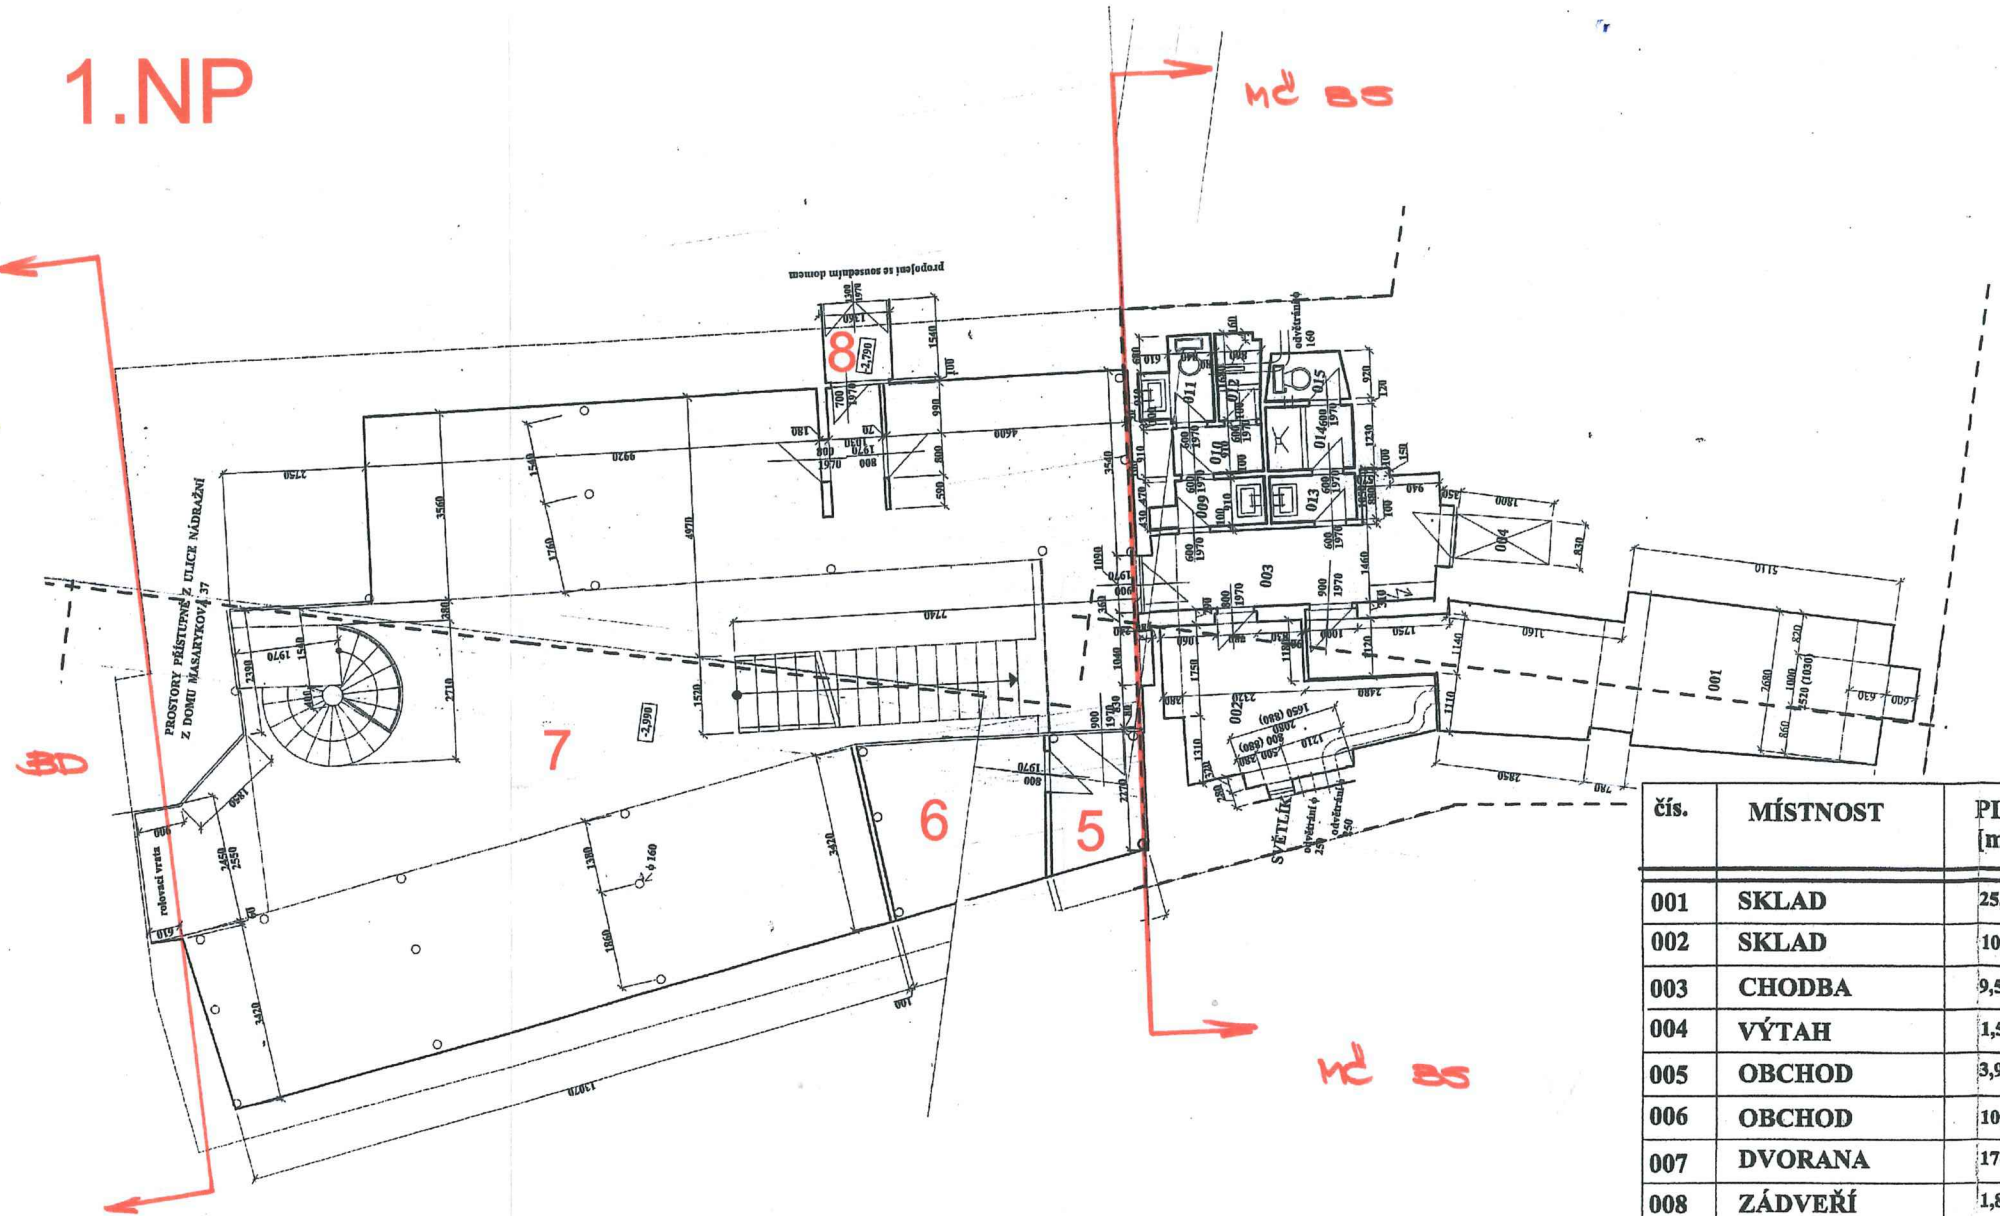

čís.	MÍSTNOST	PLOCHA [m <sup>2</sup> ]
001	SKLAD	25,10
002	SKLAD	10,65
003	CHODBA	9,58
004	VÝTAH	1,50
005	OBCHOD	3,99
006	OBCHOD	10,00
007	DVORANA	174,50
008	ZÁDVEŘÍ	1,83
009	UMYVÁRNA	1,70
010	ZÁDVEŘÍ	1,44
011	WC	1,83
012	SPRCHA	1,26
013	UMYVÁRNA	1,33
014	SPRCHA	1,89
015	WC	1,26