


2.NP

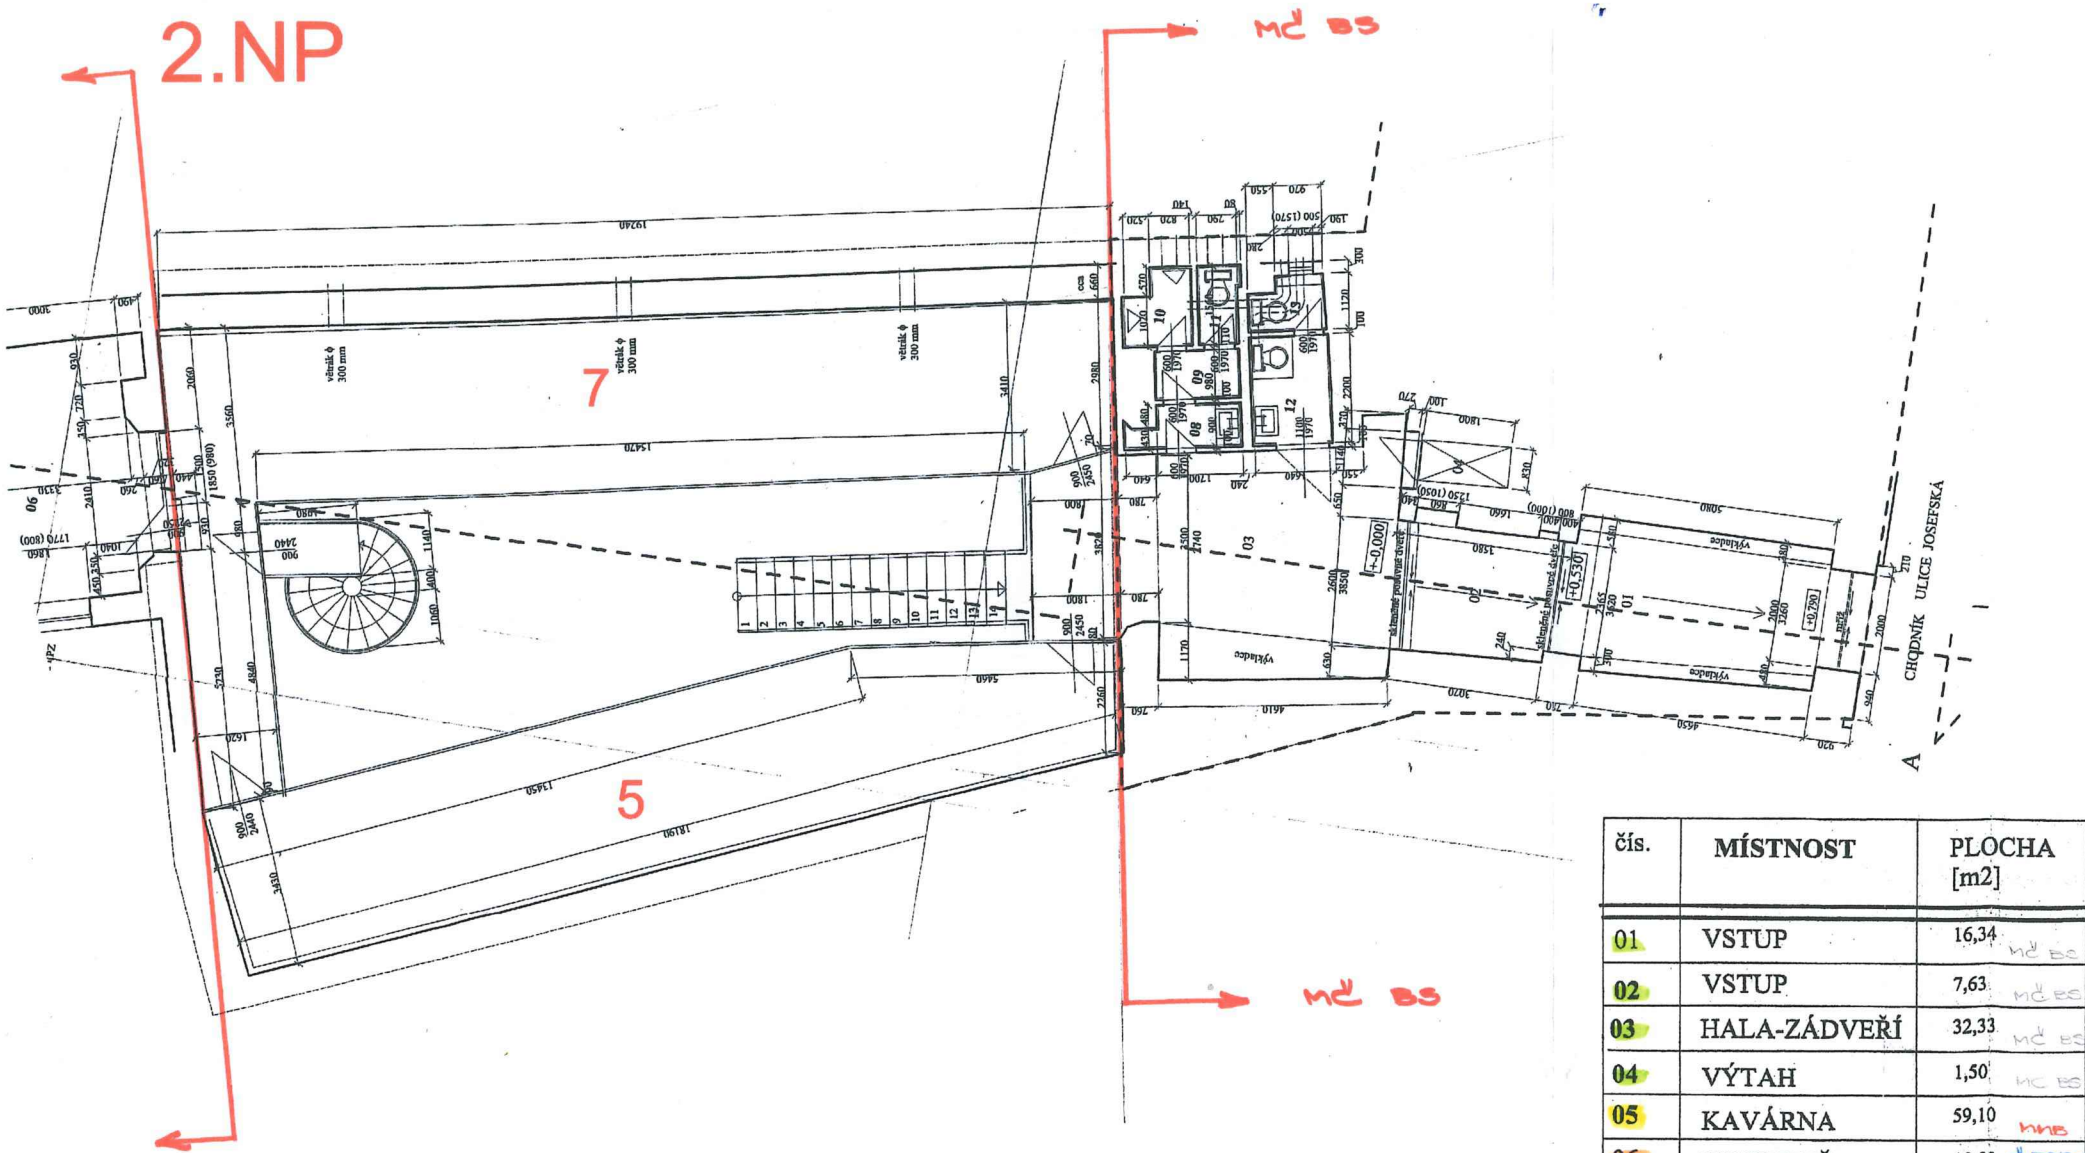

Čís.	MÍSTNOST	PLOCHA [m2]
01	VSTUP	16,34
02	VSTUP	7,63
03	HALA-ZÁDVEŘÍ	32,33
04	VÝTAH	1,50
05	KAVÁRNA	59,10
06	KUCHYNĚ	19,23
07	KAVÁRNA	76,60
08	UMYVÁRNA	1,75
09	WC-ZÁDVEŘÍ	1,49
10	PISOÁR	1,84
11	WC	1,23
12	WC	3,43
13	WC	1,51