

Magistrát města Brna
odb. majetkový
Vážená paní Ing. Bc. Bronislava Veselá
Mallnovského náměstí 624/3
601 67 BRNO

VÁŠ DOPIS ZNAČKY / ZE DNE: NAŠE ZNAČKA
BVK/21985/2023

VYŘIZUJE / LINKA
Ing. Jana Charalambidu/543433055
jcharalambidu@bvk.cz

BRNO
12.12.2023

VĚC

Vyjádření k prodeji pozemků p.č. 2700/5, p.č. 2700/11, p.č. 2773/1, p.č. 2773/2 a p.č. 2773/7 vše v k.ú Kuřim

Na základě Vaší žádosti zn. MMB/0561932/2023 ze dne 6.12.2023, ve věci **prodeje pozemků p.č. 2700/5, p.č. 2700/11, p.č. 2773/1, p.č. 2773/2 a p.č. 2773/7 vše v k.ú Kuřim**, které jsou vyznačeny v příloze Vaší předmětné žádosti a po prověření příslušnými odbornými pracovišti naší společnosti, podáváme ve věci následující vyjádření:

- 1) Vyznačené pozemky p.č. 2700/5, p.č. 2700/11, p.č. 2773/1, p.č. 2773/2 a p.č. 2773/7 vše v k.ú Kuřim jsou dle platného Generelu odvodnění města Kuřimi dotčeny plánovaným rozšířením vodovodní a kanalizační sítě. Požadujeme dodržet koncepci Generelu odvodnění města Kuřimi.

Z hlediska vyjádření k prodeji pozemků p.č. 2700/5, p.č. 2700/11, p.č. 2773/1, p.č. 2773/2 a p.č. 2773/7 vše v k.ú Kuřim je kompetentní zadavatel konceptu (vlastník) Generelu odvodnění města Kuřimi Odbor investiční města Kuřim (Ing. Pavla Kubová).

- 2) Na Vámi vyznačených pozemcích p.č. 2700/5, p.č. 2700/11 a p.č. 2773/2 vše v k.ú Kuřim nedojde k dotčení zařízení v provozování Brněnských vodáren a kanalizací, a.s.

Upozorňujeme:

Na pozemku p.č. 2700/11 v k.ú. Kuřim se nachází inženýrské sítě, které Brněnské vodárny a kanalizace, a.s., neprovozují.

Na pozemku p.č. 2700/5 v k.ú. Kuřim se nachází inženýrské sítě, které Brněnské vodárny a kanalizace, a.s., neprovozují.

Na pozemku p.č. 2773/2 v k.ú. Kuřim se mohou nacházet inženýrské sítě, které Brněnské vodárny a kanalizace, a.s., neprovozují.

- 3) a) Vyznačený pozemek p.č. 2773/1 v k.ú. Kuřim je dotčen uložením II. březovského vodovodu pro město Brno (dálkový přivaděč DN 1000) vč. jeho ochranného pásma, které je v souladu se zákonem č. 274/2001 Sb. ve znění pozdějších předpisů a dle Rozhodnutí – Odboru vodního hospodářství, energetiky a pro věci zemědělství a lesnictví Národního výboru města Brna, č.j. Vod 2632/70-Va/Ju ze dne 17.5.1971 6,0 m od osy potrubí na každou stranu (celkem 12,0 m). Dále je pozemek dotčen uložením stoky DN 400 kanalizace jednotné pro veřejnou potřebu vč. jejího ochranného pásma, které je dle § 23 zákona č. 274/2001 Sb. ve znění pozdějších předpisů, odst. 3, písm. a) a c), v šířce 2,5 m vodorovně od vnějšího lince stěny potrubí stoky DN 400 kanalizace jednotné pro veřejnou potřebu na každou stranu. II. březovský vodovod pro město Brno DN 1000 je v majetku statutárního města Brna a v **provozování Brněnských vodáren a kanalizací, a.s.**, stoka DN 400 kanalizace jednotné pro veřejnou potřebu je v majetku města Kuřimi a v **provozování Brněnských vodáren a kanalizací, a.s.** (viz. přiložená ověřená situace).

Brněnské vodárny a kanalizace, a.s., Pisárcká 555/1a, Pisárky, 603 00 Brno
telefon: +420 543 433 111 / fax: +420 543 433 000 / email: bvk@bvk.cz / ID datové schránky: c7rc8yf
bankovní spojení KB Brno-město 5501621/0100 / IČO 46347275 / DIČ CZ46347275
Subjekt je zapsán v obchodním rejstříku u Krajského soudu v Brně, oddíl B, vložka 783

Informace o zpracování osobních údajů poskytují Brněnské vodárny a kanalizace, a.s.
na svých internetových stránkách bvk.cz a v síle společnosti.

Upozorňujeme:

Na pozemku se mohou nacházet inženýrské sítě, které **Brněnské vodárny a kanalizace, a.s.**, neprovozují.

b) Vyznačený pozemek p.č. 2773/7 v k.ú. Kuřim je dotčen uložením II. březovského vodovodu pro město Brno (dálkový přivaděč DN 1000) vč. jeho ochranného pásma, které je v souladu se zákonem č. 274/2001 Sb. ve znění pozdějších předpisů a dle Rozhodnutí – Odboru vodního hospodářství, energetiky a pro věci zemědělství a lesnictví Národního výboru města Brna, č.j. Vod 2632/70-Va/Ju ze dne 17.5.1971 6,0 m od osy potrubí na každou stranu (celkem 12,0 m). Dále je pozemek dotčen uložením stoky DN 400 kanalizace jednotné pro veřejnou potřebu vč. jejího ochranného pásma, které je dle § 23 zákona č. 274/2001 Sb. ve znění pozdějších předpisů, odst. 3, písm. a) v šíři 1,5 m vodorovně od vnějšího líce stěny potrubí stoky DN 400 kanalizace jednotné pro veřejnou potřebu na každou stranu a stoky DN 600 kanalizace jednotné pro veřejnou potřebu vč. jejího ochranného pásma, které je dle § 23 zákona č. 274/2001 Sb. ve znění pozdějších předpisů, odst. 3, písm. b) v šíři 2,5 m vodorovně od vnějšího líce stěny potrubí stoky DN 600 kanalizace jednotné pro veřejnou potřebu na každou stranu. II. březovský vodovod pro město Brno DN 1000 je v majetku statutárního města Brna a v **provozování Brněnských vodáren a kanalizací, a.s.** Stoka DN 400 kanalizace jednotné pro veřejnou potřebu a stoka DN 600 kanalizace jednotné pro veřejnou potřebu jsou v majetku města Kuřimi a v **provozování Brněnských vodáren a kanalizací, a.s.** (viz. příložená ověřená situace).

Upozorňujeme:

Na pozemku se mohou nacházet inženýrské sítě, které **Brněnské vodárny a kanalizace, a.s.**, neprovozují.

~~Dopořujeme Vám v rámci oddělení kóde oddělení II. březovského vodovodu pro město Brno vč. jeho ochranného pásma a tyto údaje neprodávati~~


V případě potřeby mohou pro tento účel vytyčit naši příslušní zaměstnanci přesnou polohu dotčených vedení v terénu, za obvyklých podmínek.

Upozorňujeme, že dne 22.5.2018 byly ve spolupráci s Odborem investičním uzavřeny mezi Brněnskými vodárnami a kanalizacemi, a.s. a statutárním městem Brnem smlouvy: smlouva mezi společnými správci osobních údajů pod evidenčním číslem 5618172687 a smlouva o zpracování osobních údajů evidenční číslo 5618172691. Podle těchto smluv je statutární město Brno povinno informovat dotčené subjekty o zpracování osobních údajů.

S pozdravem

Ing. Jakub Kožnárek
generální ředitel

Přílohou vyjádření jsou ověřené situace č.j. BVK/22174/2023 ze dne 13.12.2023
Toto vyjádření má platnost 1 rok.

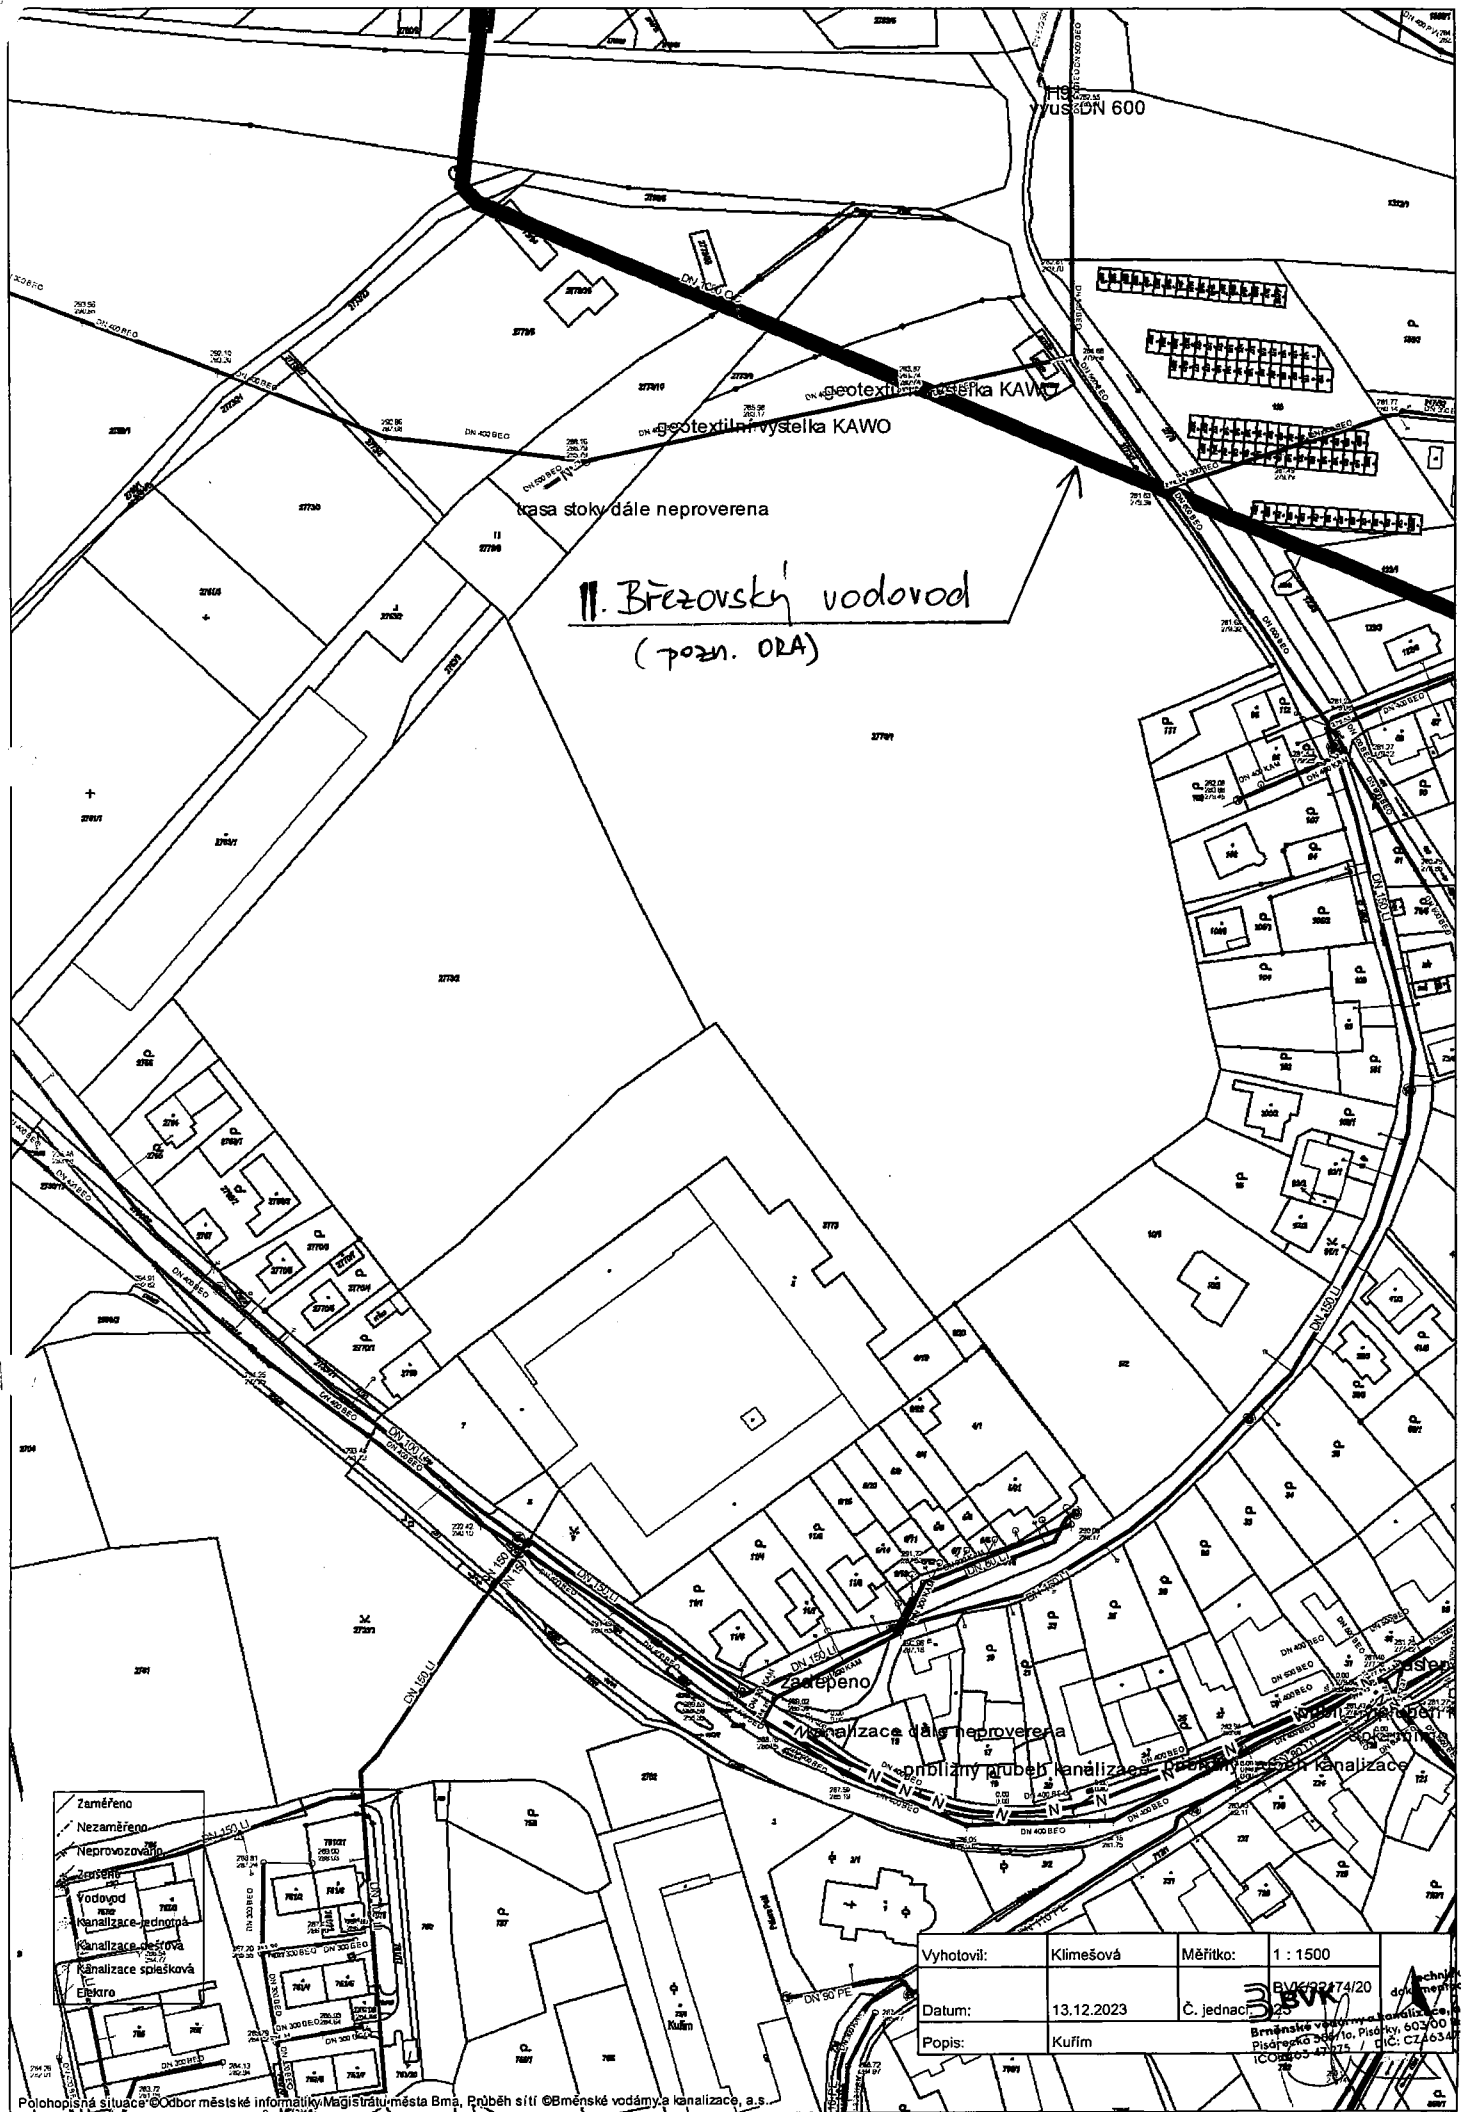

II. Brázovský vodovod
(pozn. ORA)

trasa stoky dále neproverena

Zaměřeno

Kanalizace dále neproverena

podobný průměr kanalizace

- Zaměřeno
- Nezaměřeno
- Neprovozováno
- Zesilovač
- Vodovod
- Kanalizace - jednodílná
- Kanalizace - dvoudílná
- Kanalizace - spíesková
- Elektra

Vyhotovil:	Klimešová	Měřítko:	1 : 1500
Datum:	13.12.2023	Č. jednací:	BV/22/74/20
Popis:	Kuřim	Brněnské vodárny a kanalizace, a.s. Písarčkovská 10, Píseňky, 602 00 IČO: 257 27 15 / DIČ: CZ4634	