




Hecar
 ARCHITEKT
 ING. VĚRA ZAVRČEL
 BENO 2, 602 01 MARTINŮV

REKREAČNÍ CHATA NÁRODNÍHO DIVADLA V BRNĚ	BŘEZEN 1998
BÍLOVICE NAD SVITAVOU, CHATA Č.	SKEP
KAT. ÚZ. BÍLOVICE, PARC. Č.	1:50

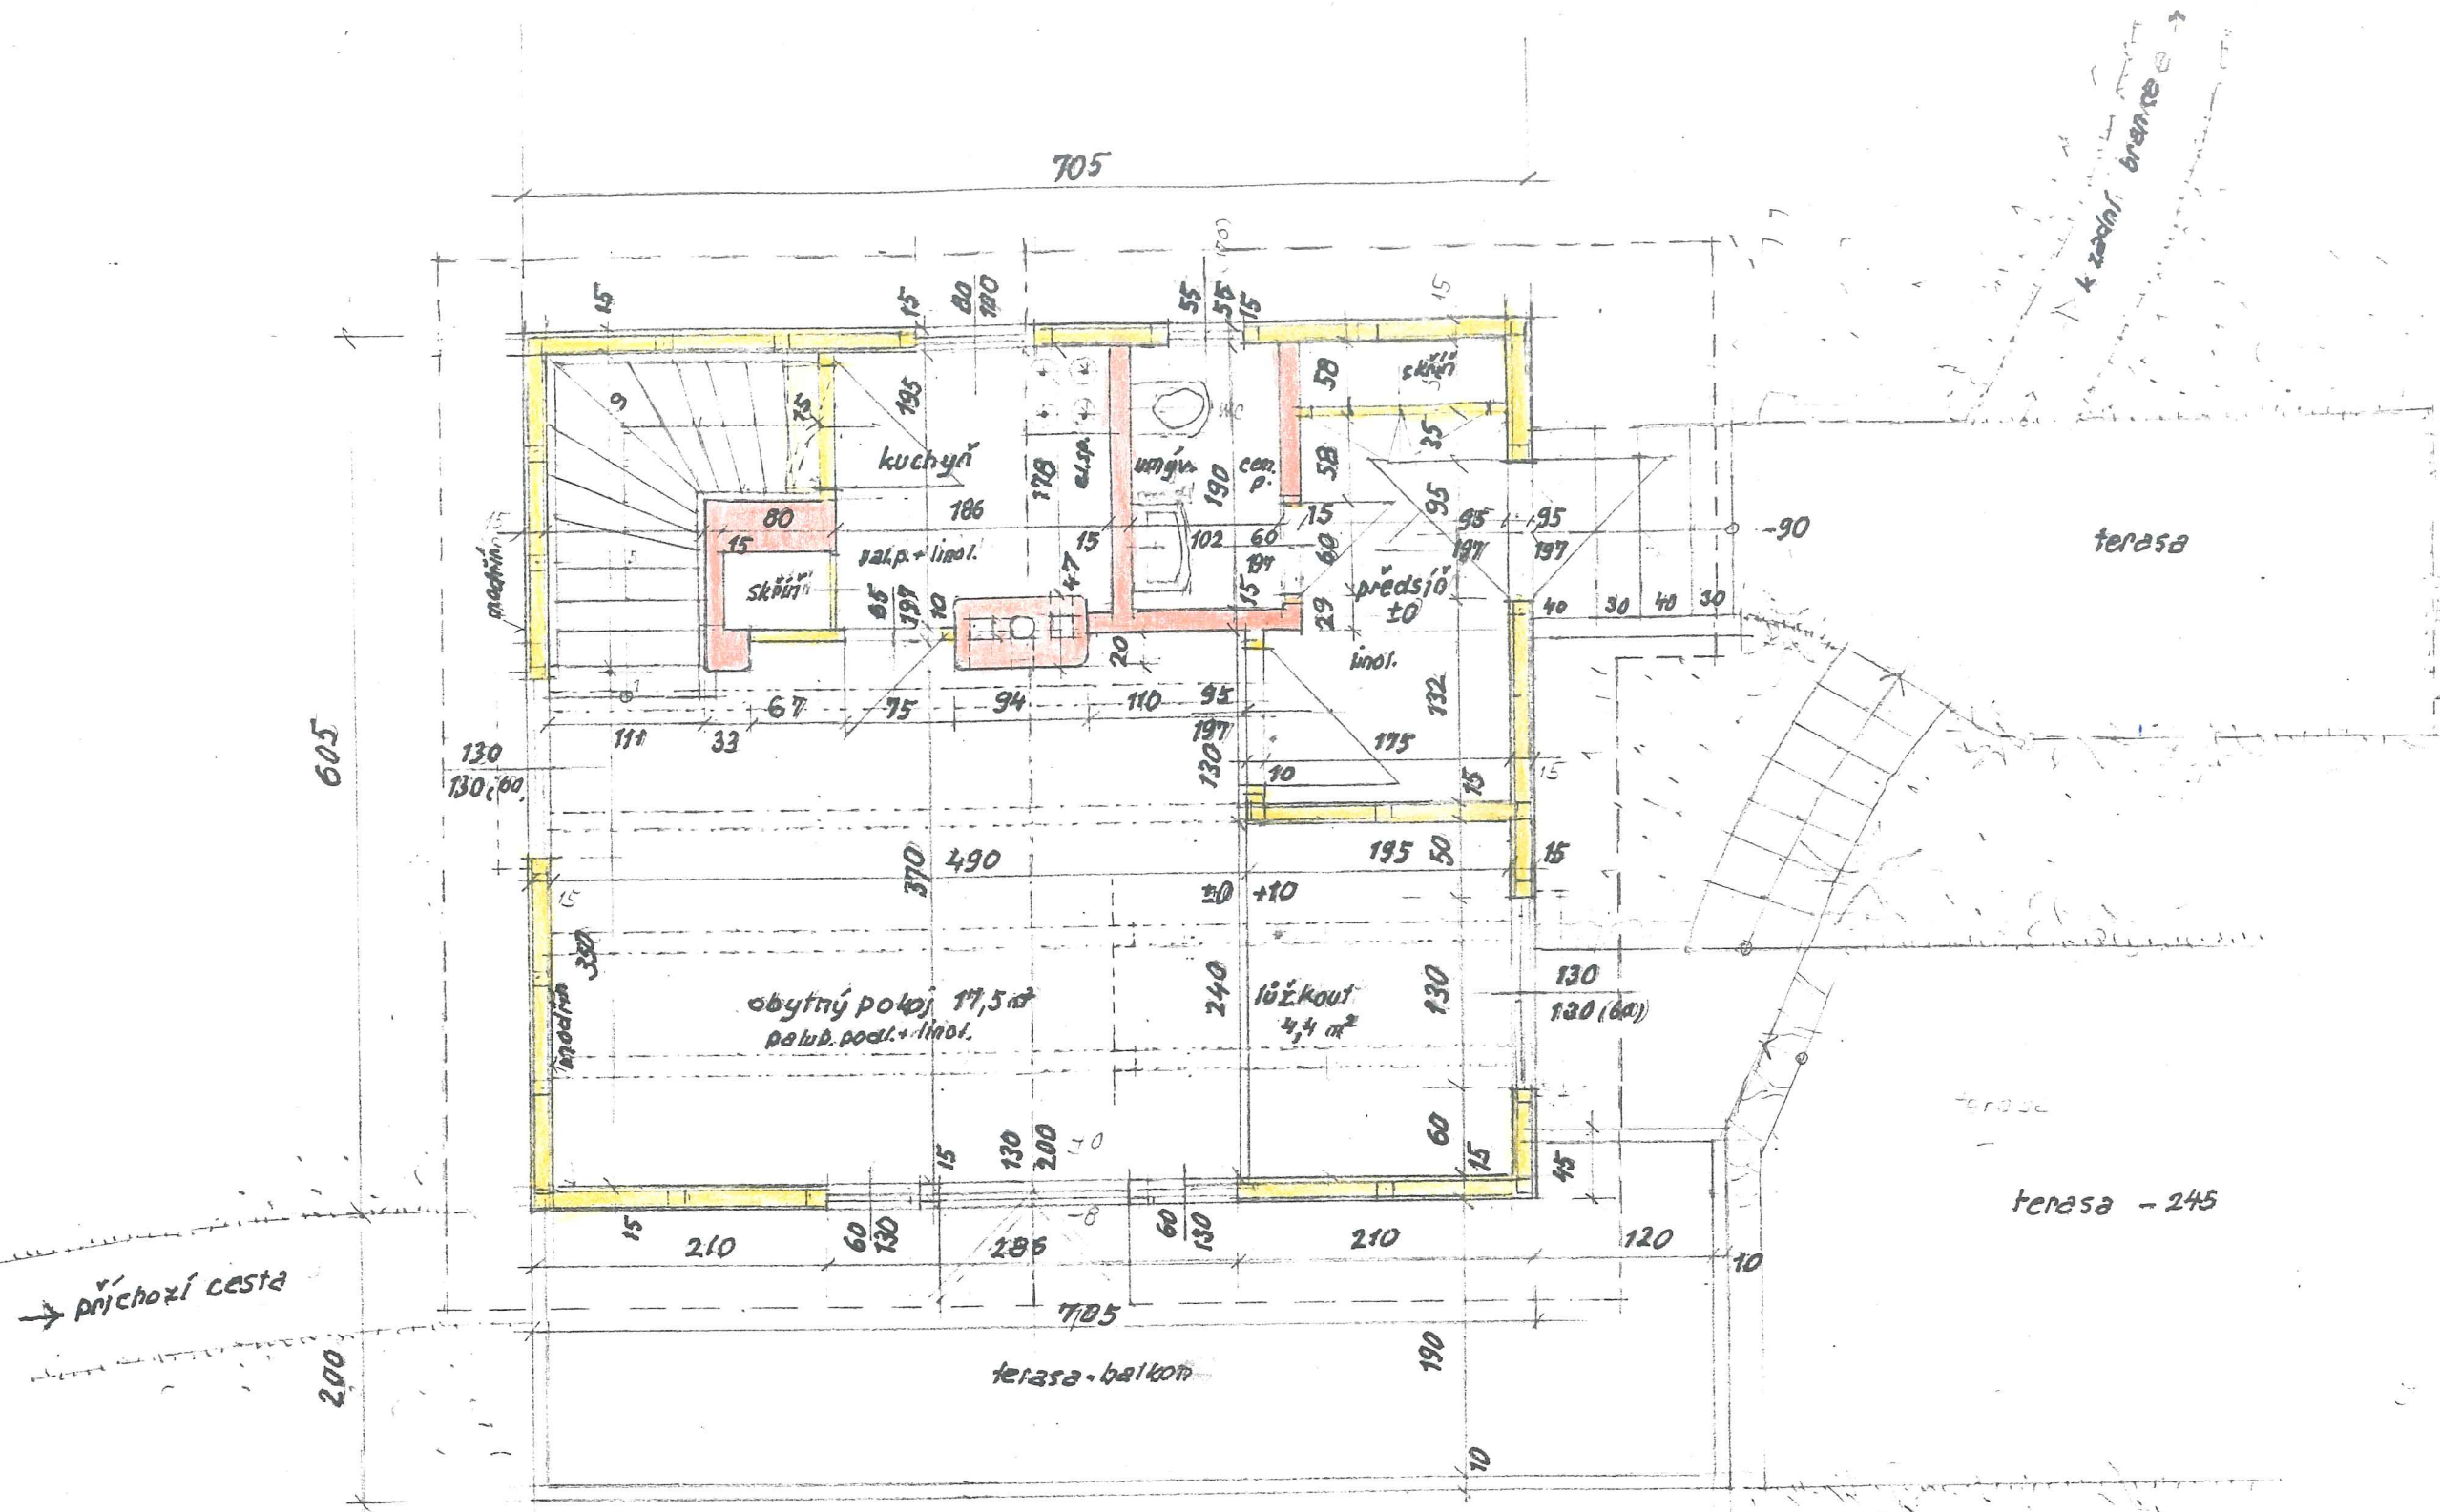

Kocouř
 ARCHITEKT
 ING. VILÉM ZAVRČEK
 BRNO 2, IČO: 60210119


REKREAČNÍ CHATA NÁRODNÍHO DVADLA V BRNĚ		BŘEZEN 1998
BÍLOVICE NAD SVITAVOU, CHATA Č.		PRÍZEMÍ
KAT. ÚZ. BÍLOVICE, PARC. Č.		1:50
		2

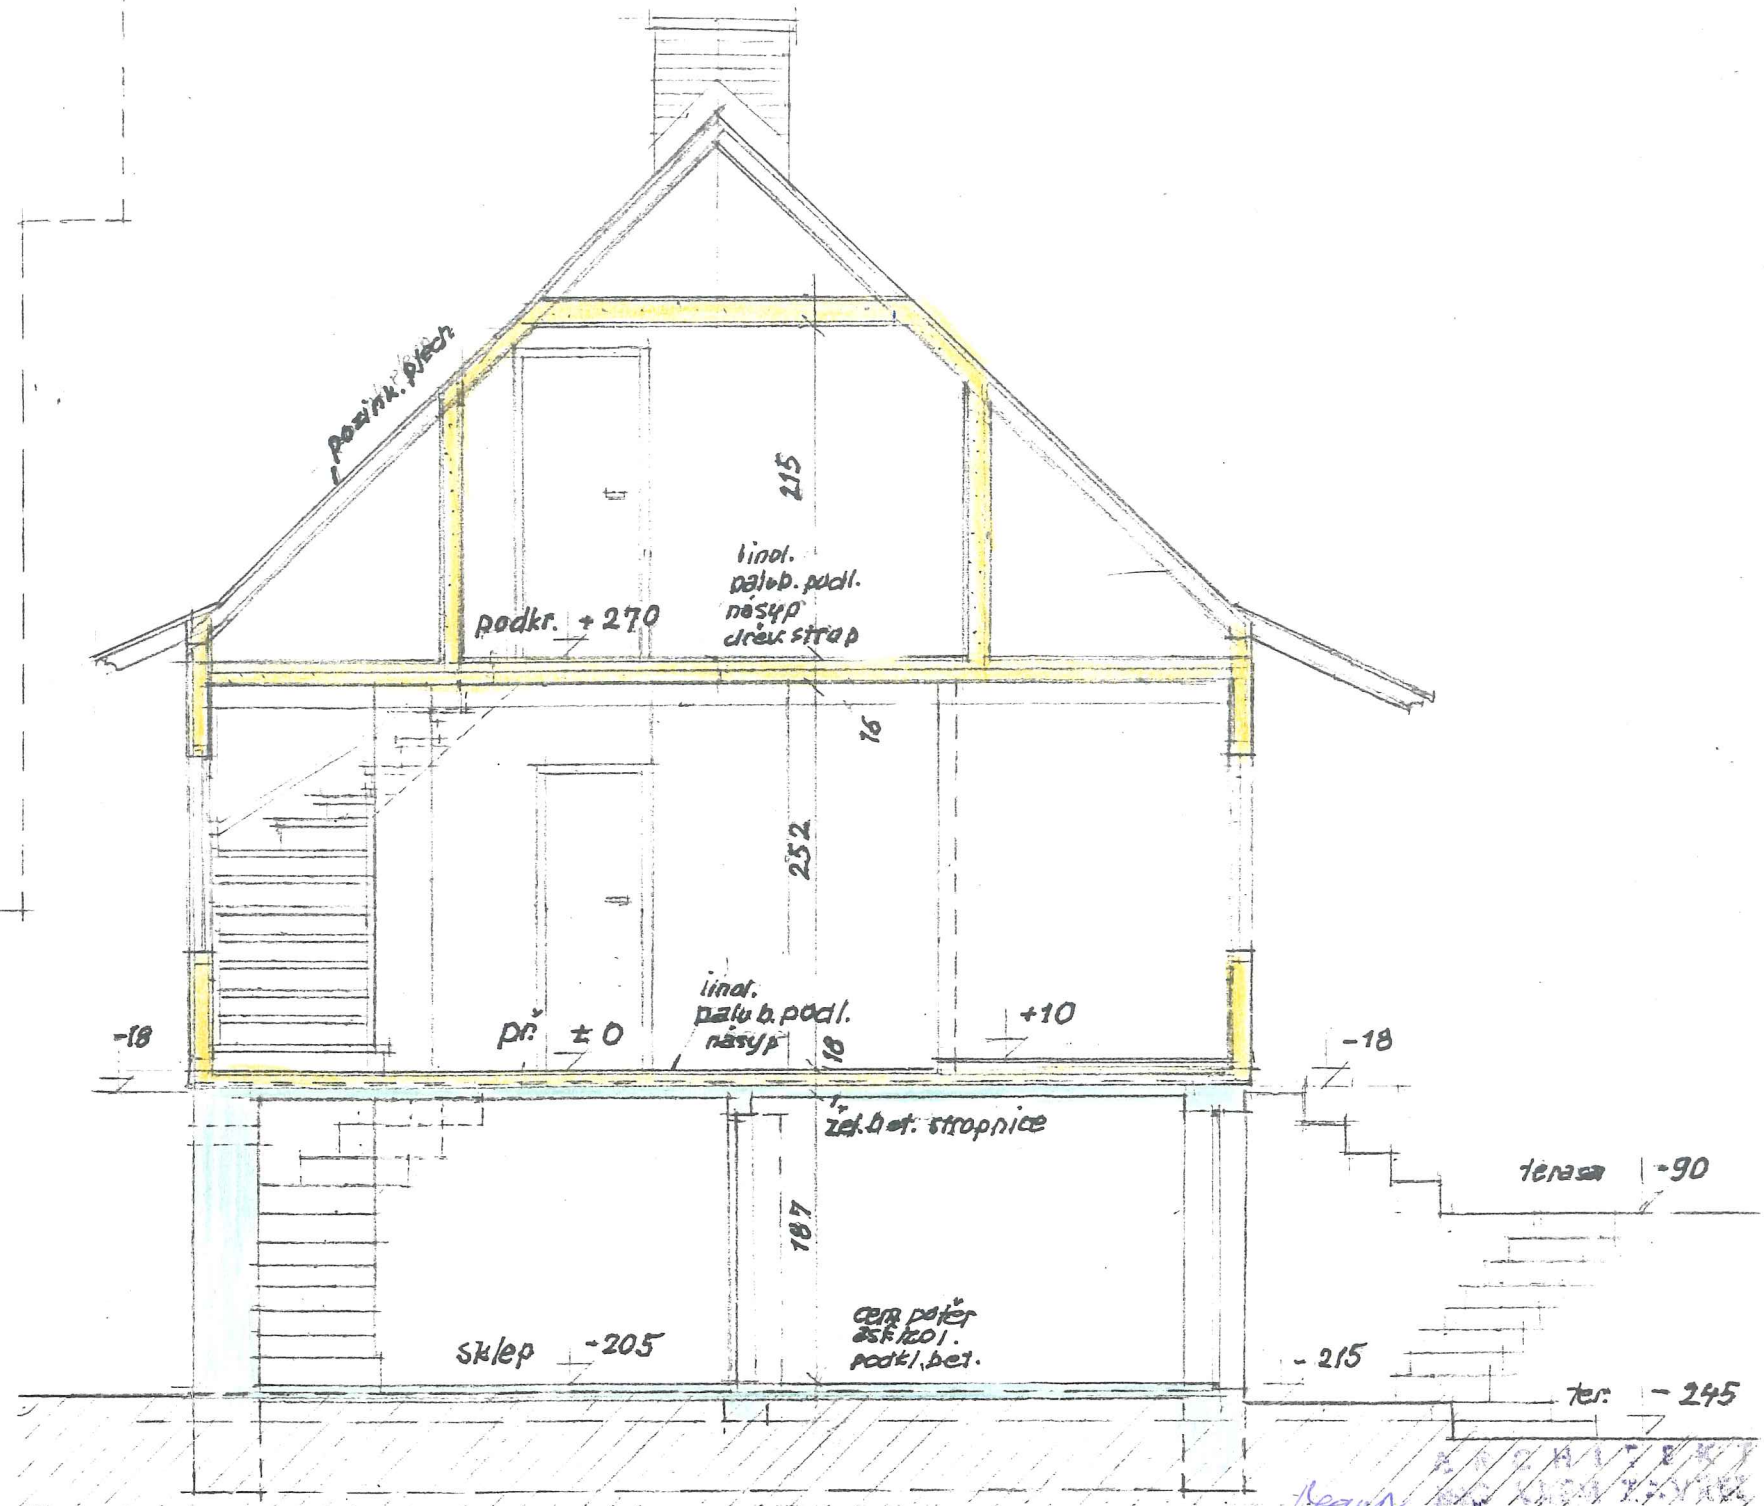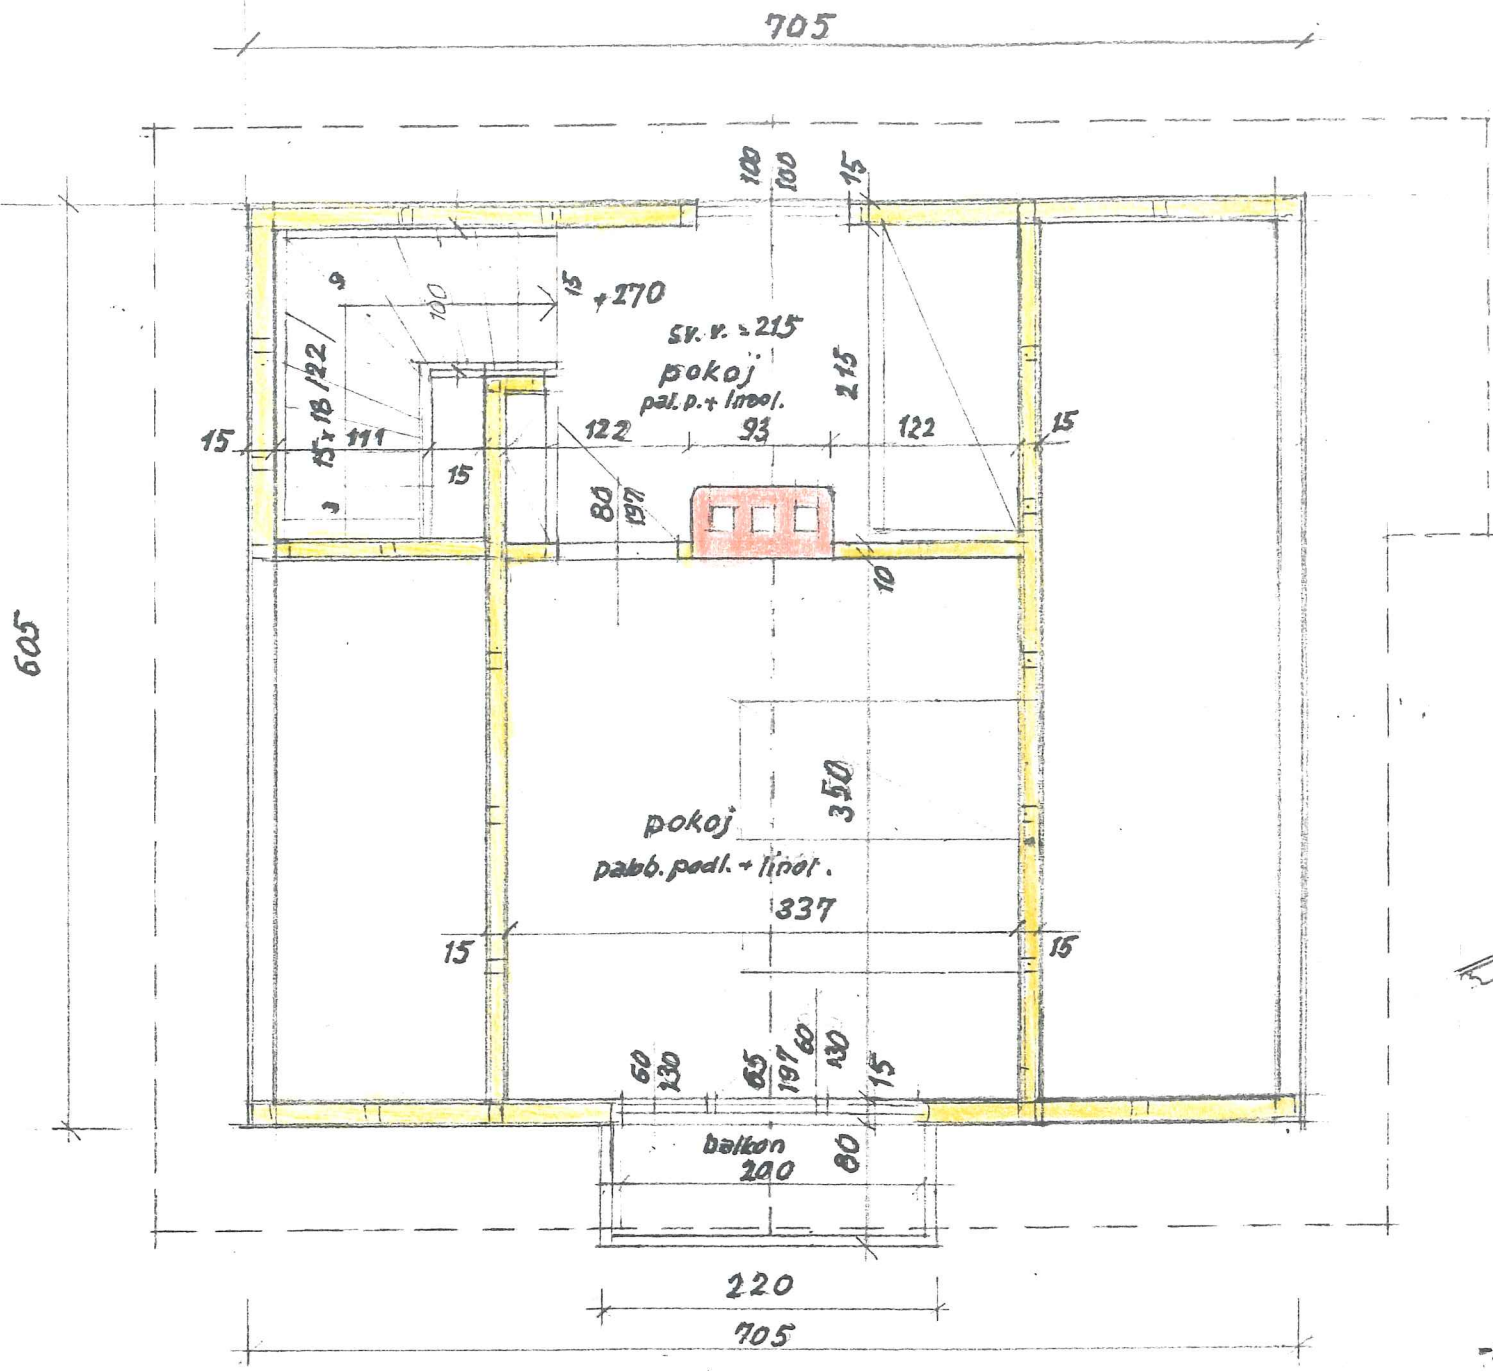

REKREAČNÍ CHATA NÁRODNÍHO DIVADLA V BRVĚ		BŘEZEN 1998
BÍLOVICE NAD SVITAVOU, CHATA Č.		PODKROVÍ PŘÍČNÝ ŘEZ
KAT. ÚZEMÍ BÍLOVICE, PARC. Č.		1:50
		3




JIŽNÍ POHLED

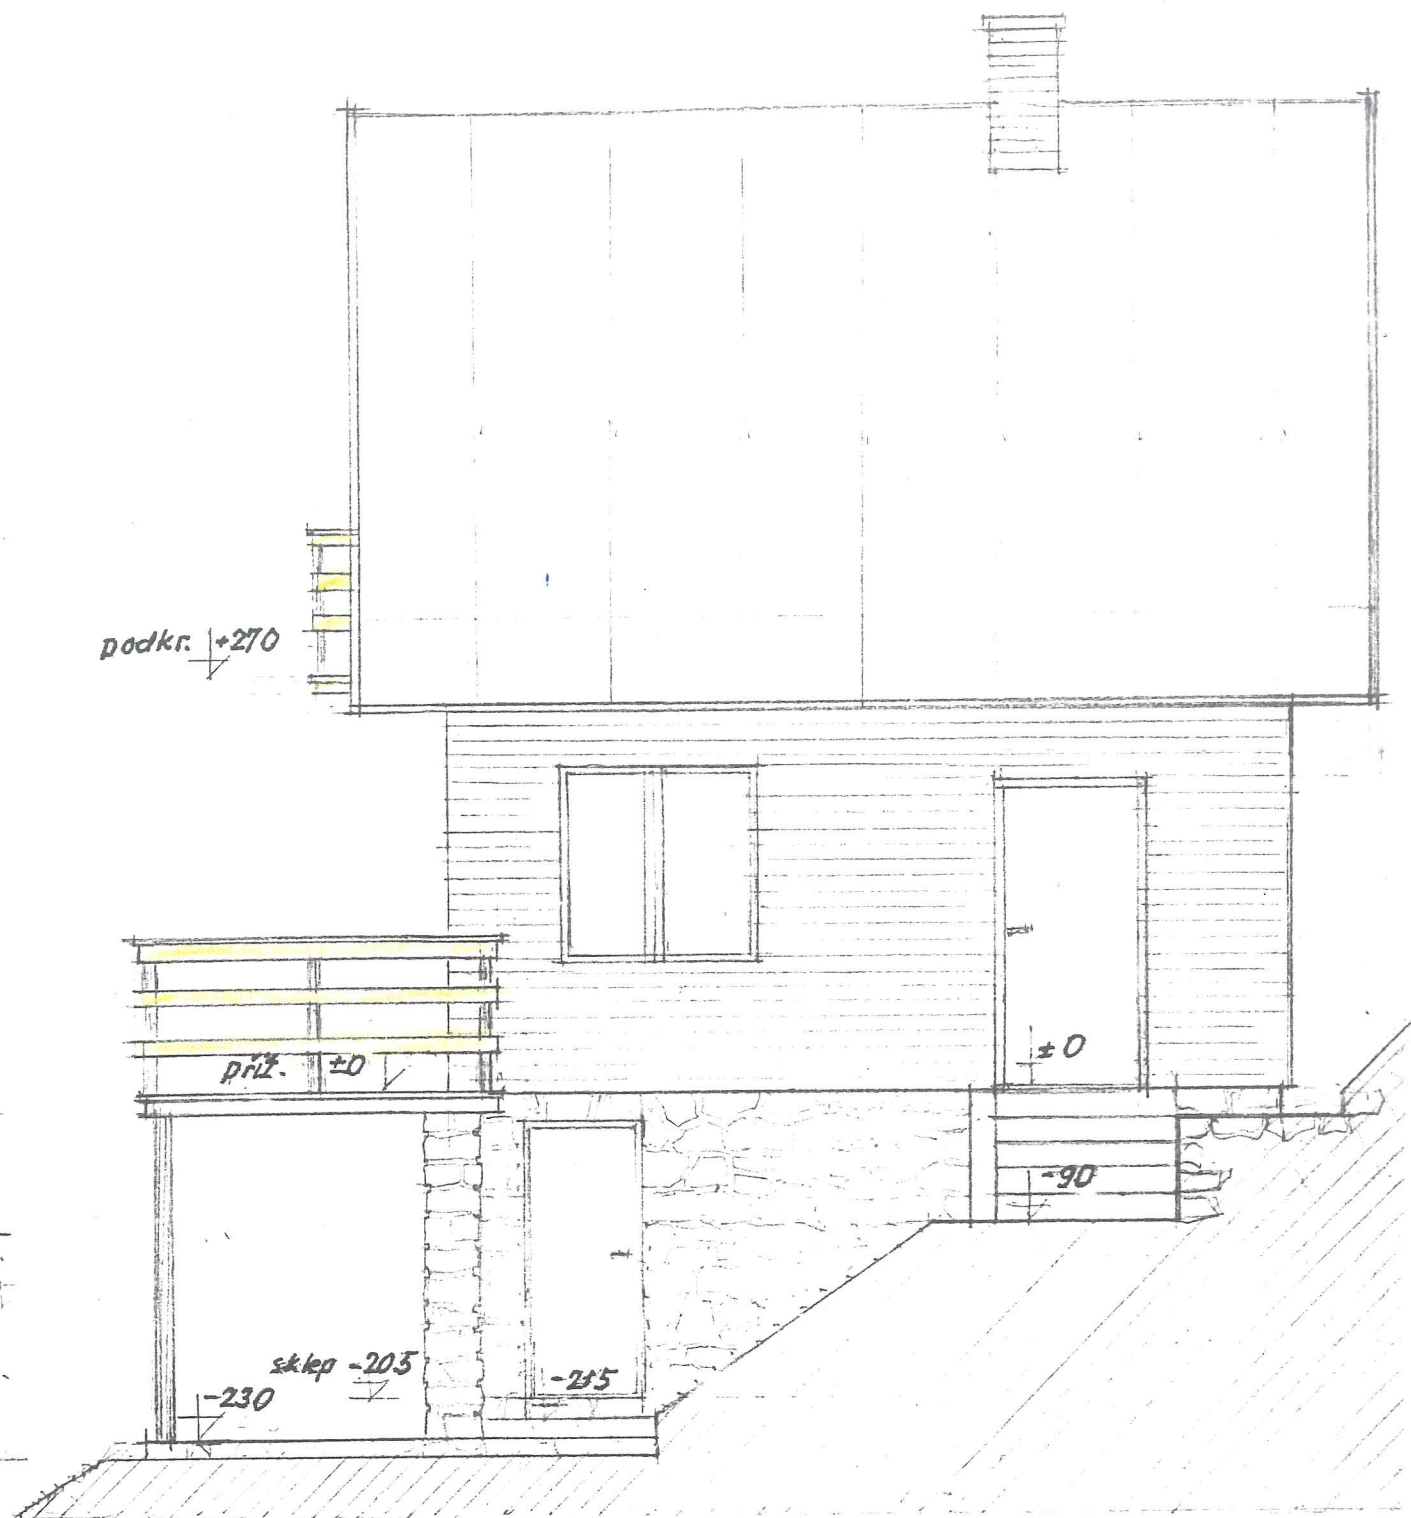


VÝCHODNÍ POHLED

V. Ševc
 ARCHITEKT
 ING. VLAD. ZAVŘEL
 BRNO 2, BEIL. ŠKOLNÍHO 19

REKREAČNÍ CHATA NÁRODNÍHO DIVADLA V BRNĚ		BŘEZEN 1998
BÍLOVICE NAD SVITAVOU, CHATA Č		POHLEDY
KAT. ÚZ. BÍLOVICE, PARC. Č		1:50
		4

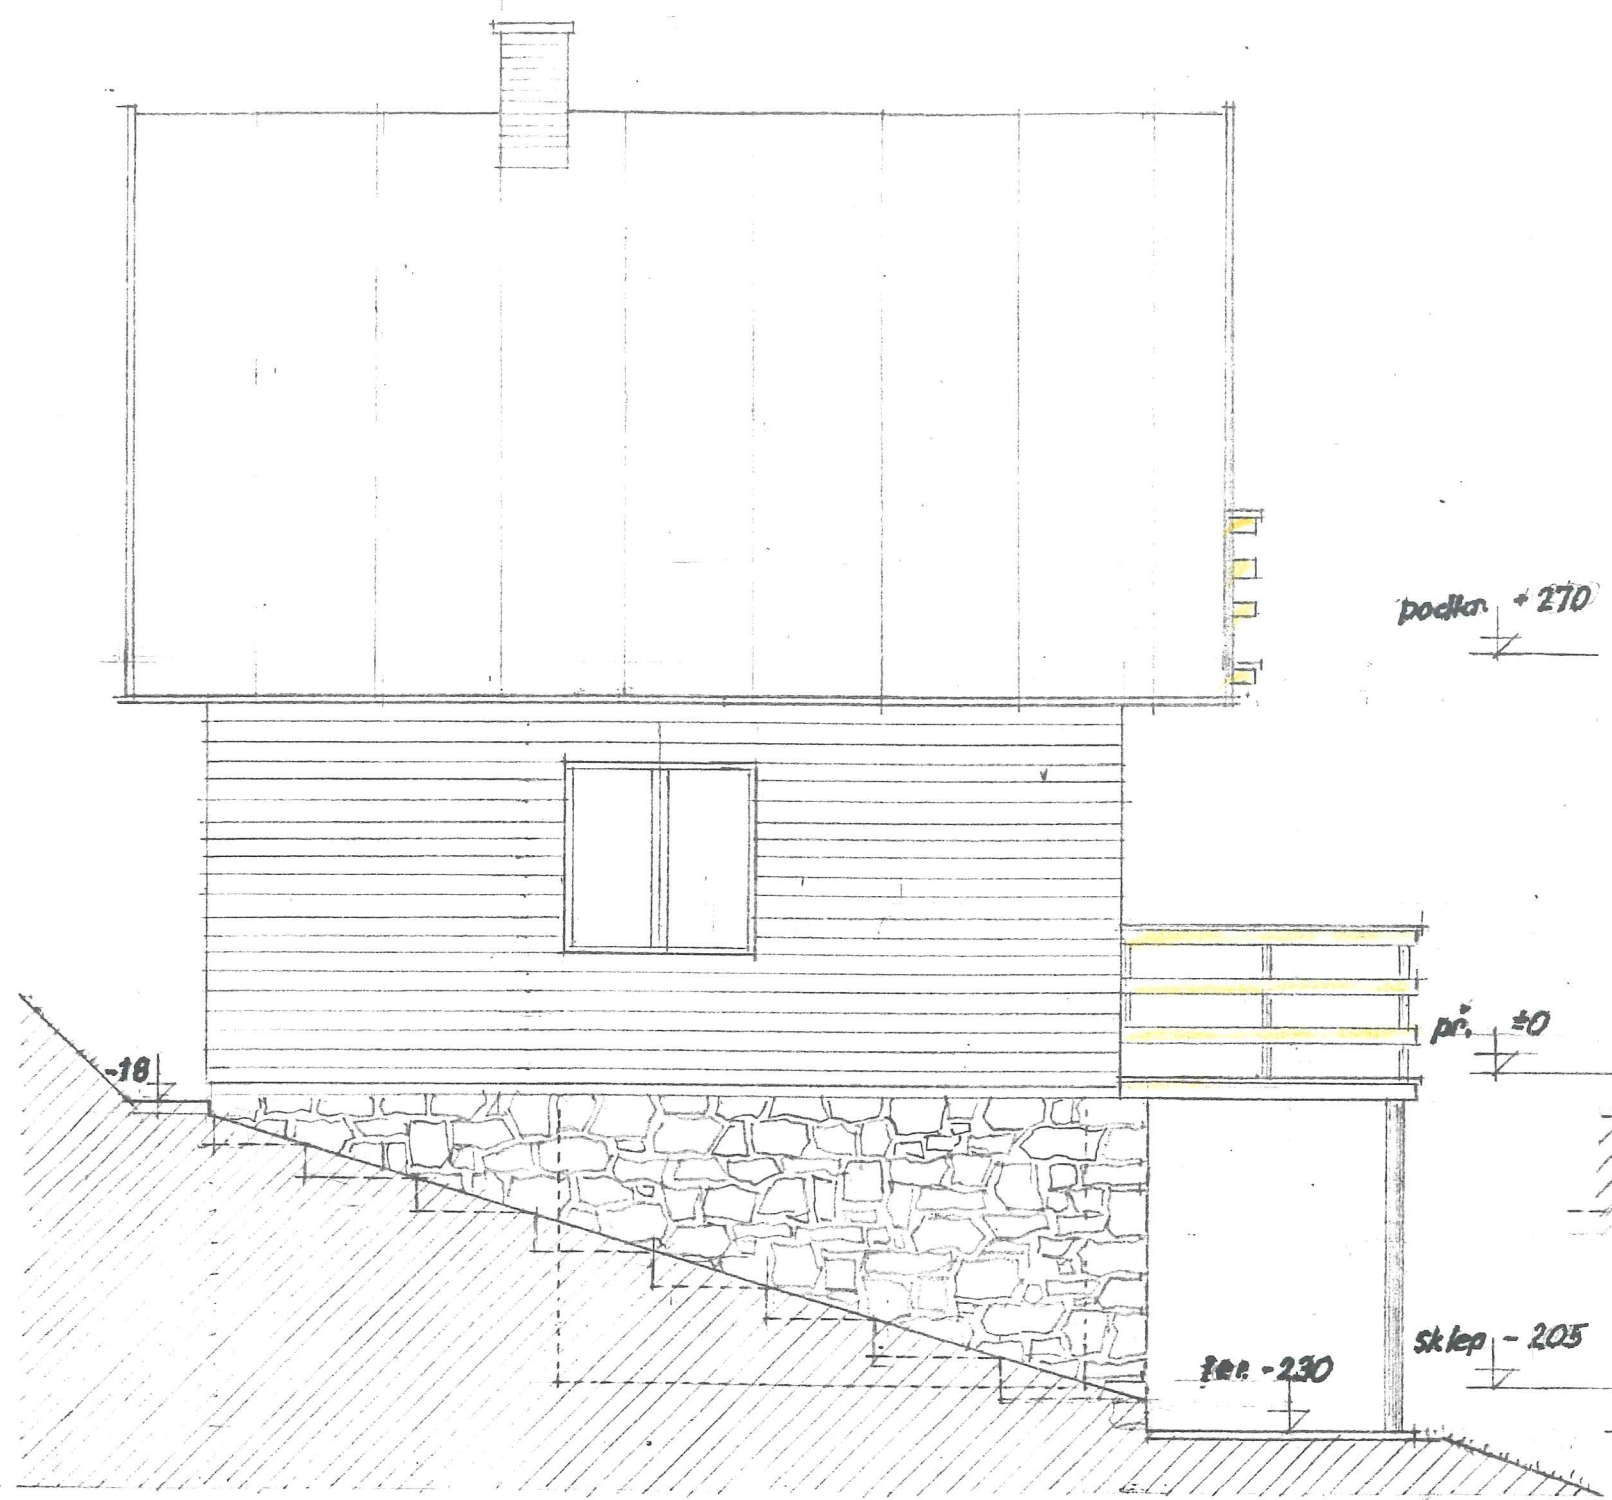

ZÁPADNÍ POHLED

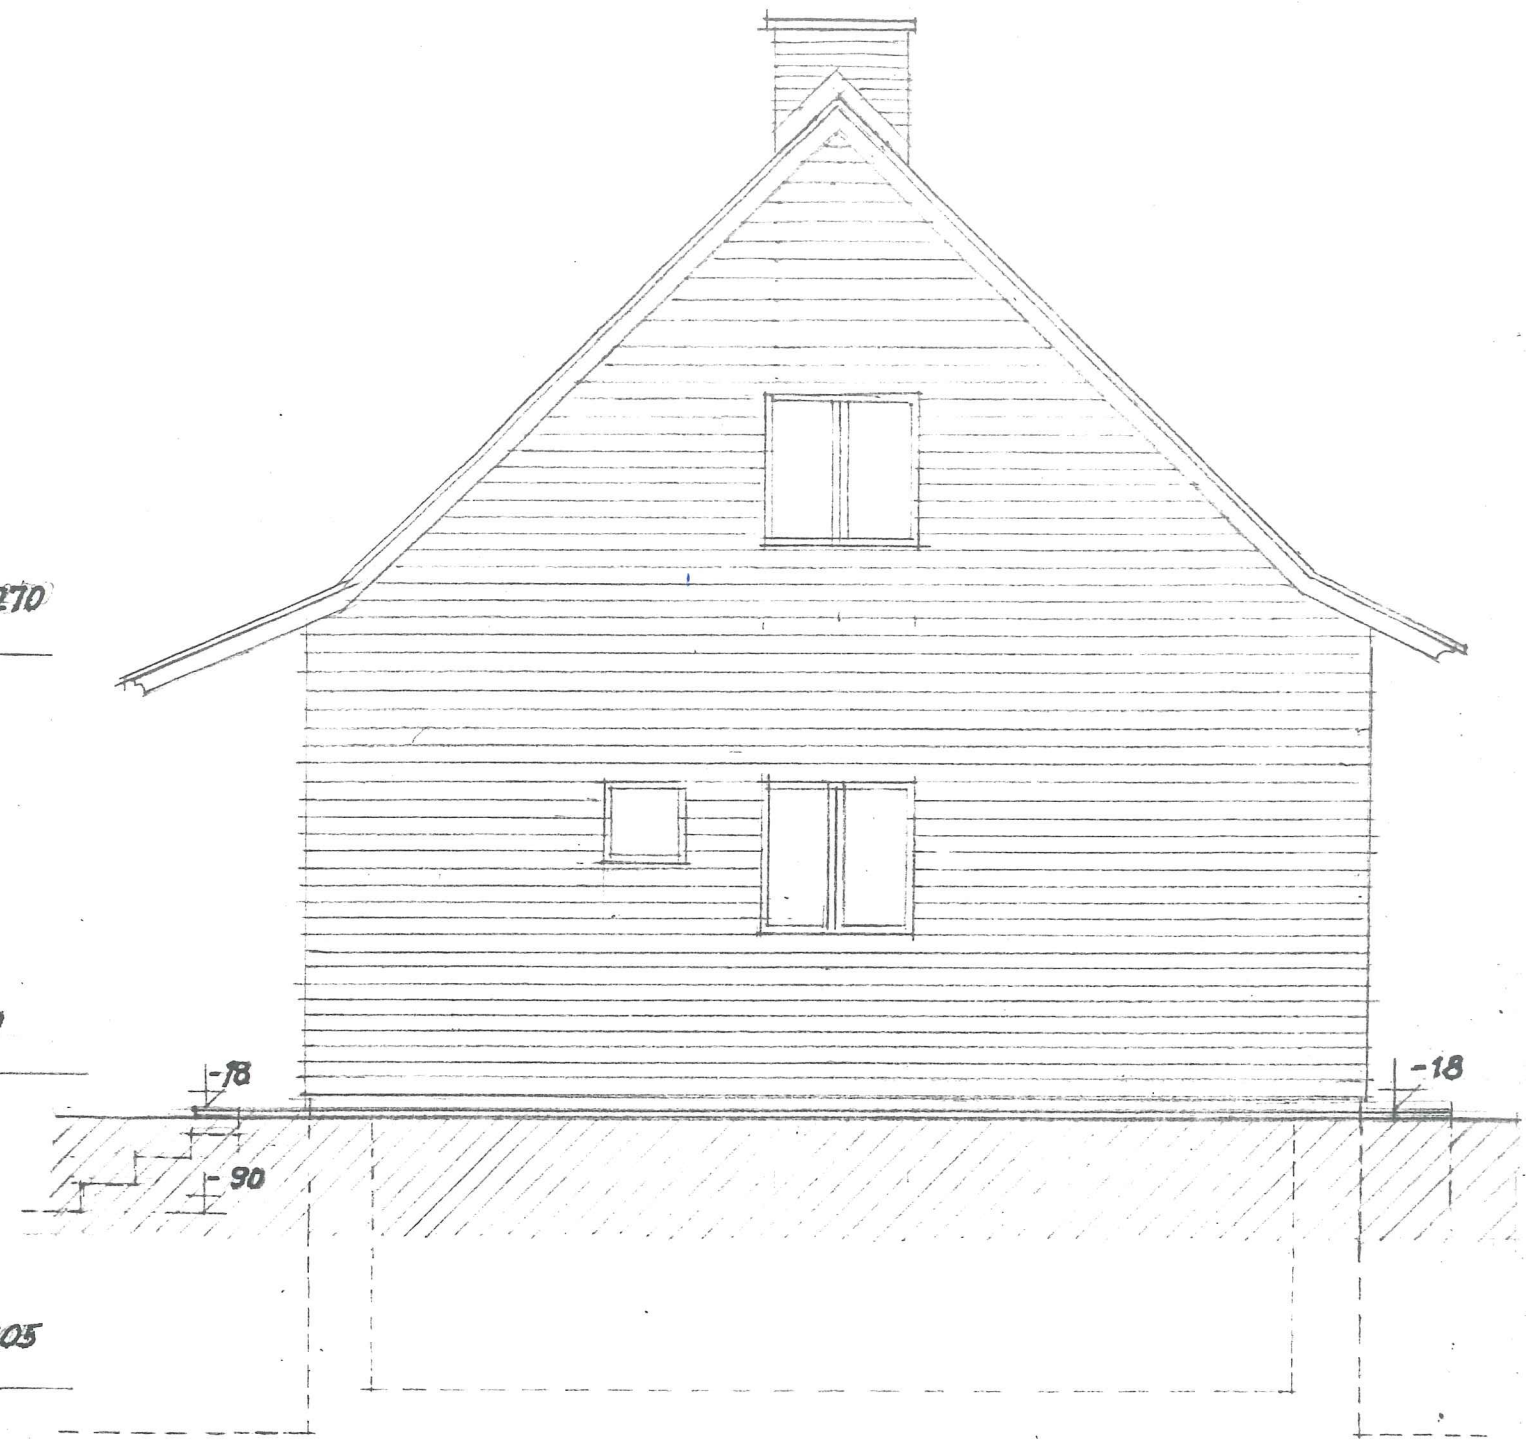

SEVERNÍ POHLED

V. Jan
 ARCHITEKT
 ING. VĚRA JAVŘEL
 BRNO 3, EGIL KVAČINA 19

REKREAČNÍ CHATA NÁRODNÍHO DIVADLA V BRNĚ	BRZEEN 1996
BÍLOVICĚ NAD SVITAVOU, CHATA Č.	POHLEDY
KAT.ÚZ. BÍLOVICE, PARC.Č.	1:30
	5