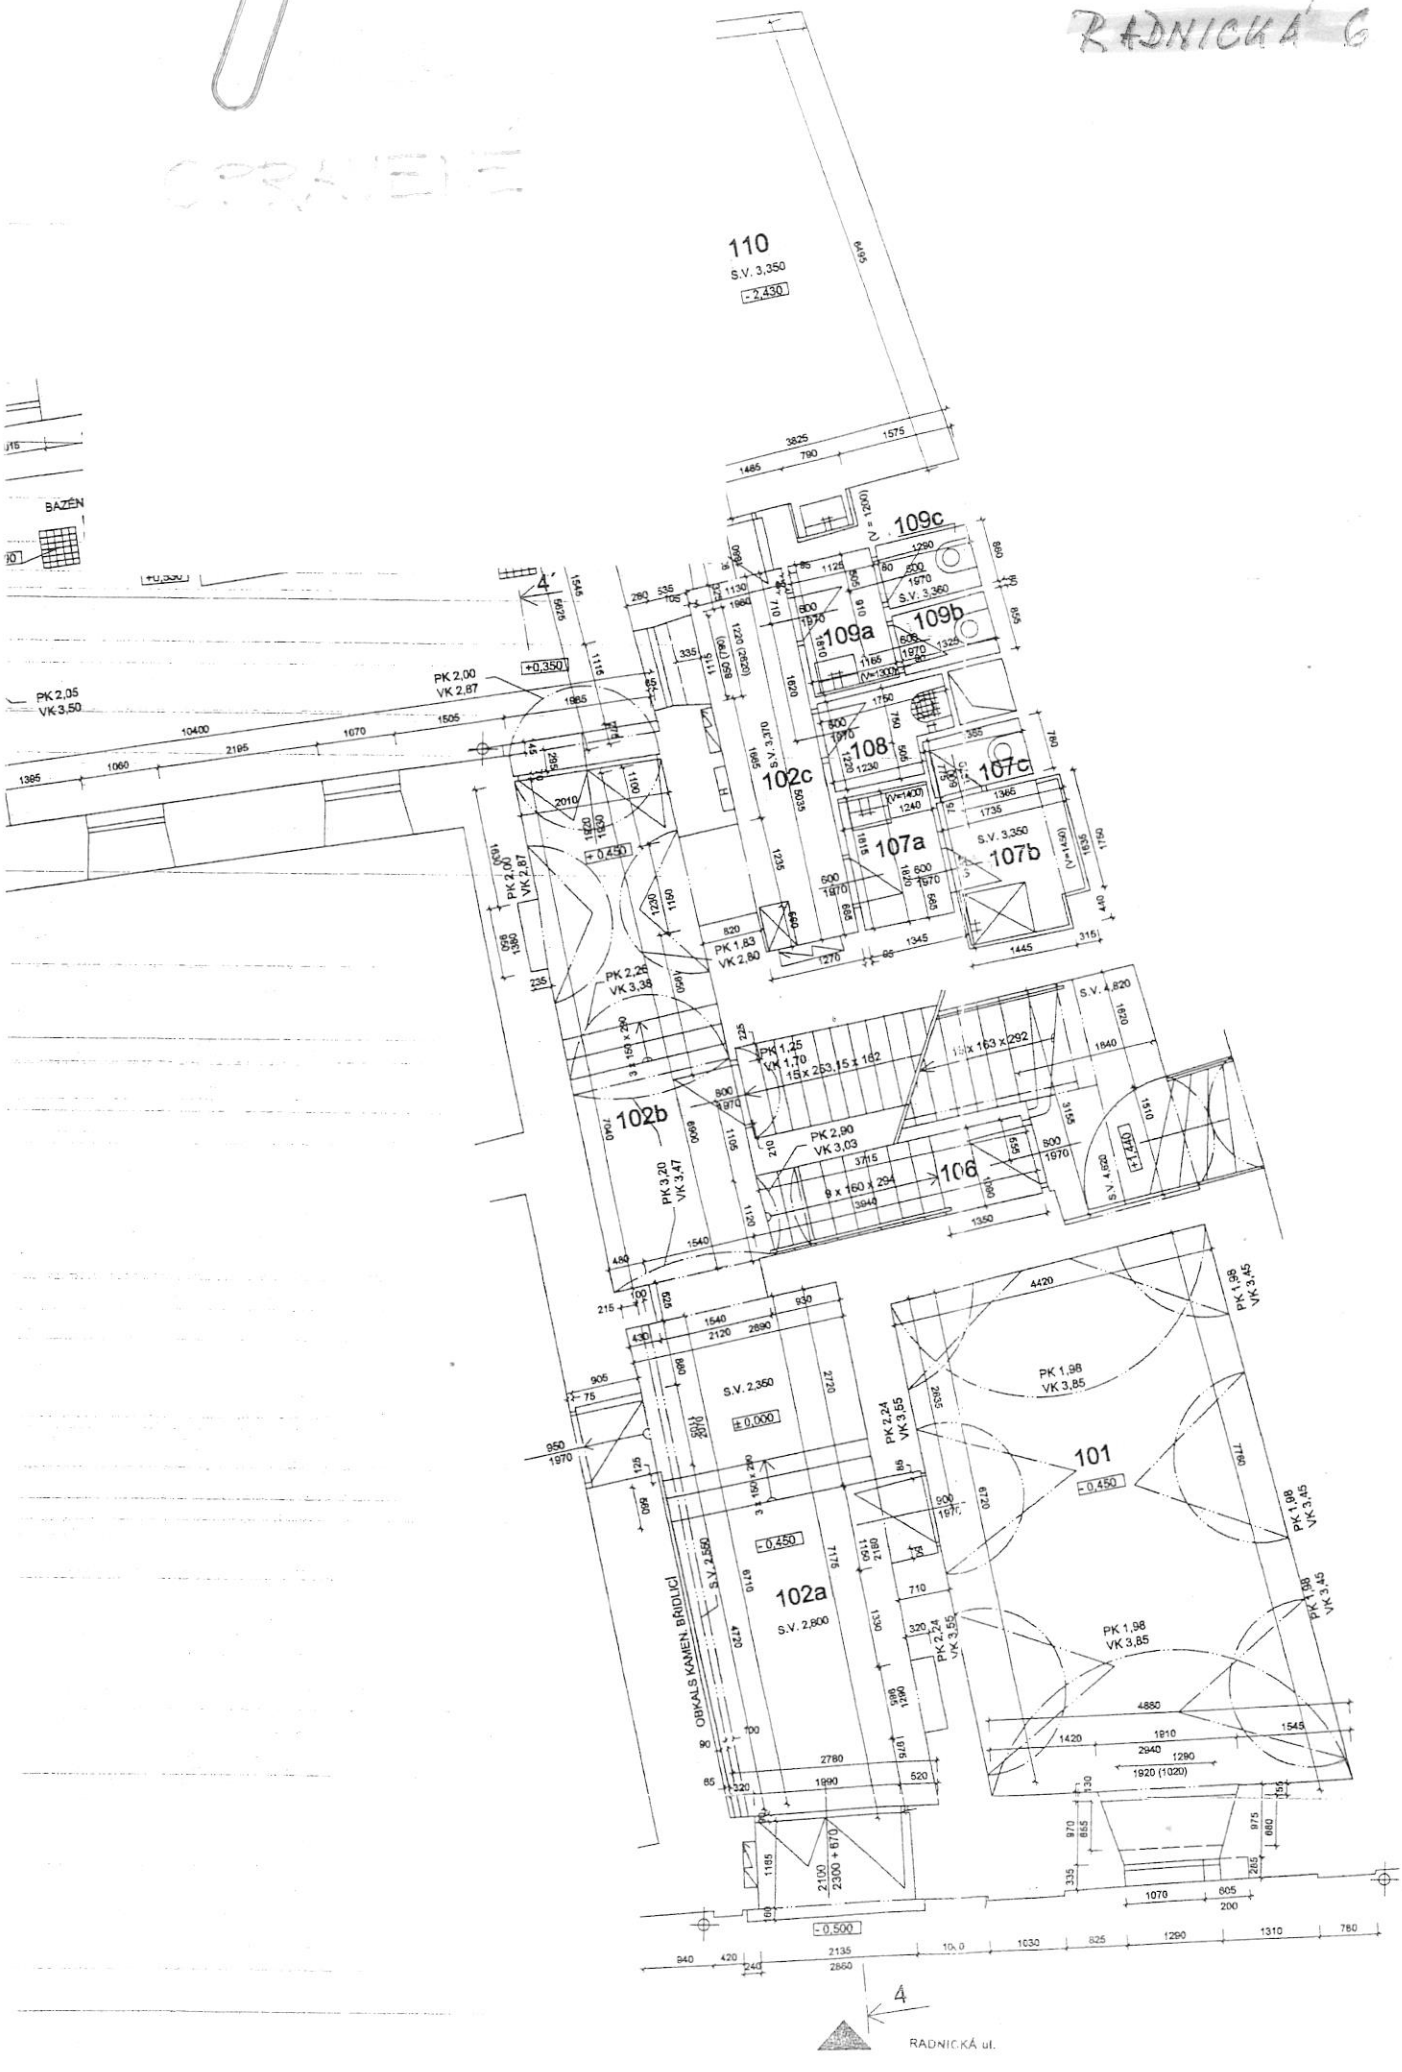
RADNICKÁ 6
110
S.V. 3,350
- 2,430
109c
109a
109b
108
107c
107a
107b
102c
102b
102a
106
101
- 0,450
- 0,500
± 0,000
+0,350
+ 0,450
+1,440
S.V. 2,350
S.V. 2,800
S.V. 4,820
PK 2,00
VK 2,87
PK 2,05
VK 3,50
PK 1,83
VK 2,80
PK 2,28
VK 3,38
PK 1,25
VK 1,70
PK 2,90
VK 3,03
PK 3,20
VK 3,47
PK 2,24
VK 3,55
PK 1,98
VK 3,85
PK 1,98
VK 3,45
OBKLAS KAMEN. BŘIDLICÍ
RADNICKÁ ul.